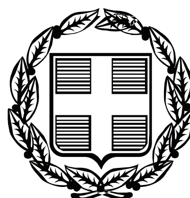


ΕΦΗΜΕΡΙΣ ΤΗΣ ΚΥΒΕΡΝΗΣΕΩΣ

ΤΗΣ ΕΛΛΗΝΙΚΗΣ ΔΗΜΟΚΡΑΤΙΑΣ

ΤΕΥΧΟΣ ΤΕΤΑΡΤΟ **Αρ. Φύλλου 292**

2 Ιουλίου 2007

ΠΕΡΙΕΧΟΜΕΝΑ

ΑΠΟΦΑΣΕΙΣ

ΑΠΟΦΑΣΕΙΣ

Αριθμ. 4977 (1)

Καθορισμός των ορίων αιγιαλού, παραλίας και παλαιού αιγιαλού στην θέση «ΜΩΛΟΣ» του Δ.Δ. Πωγωνιάς του Δήμου Παλαίρου Νομού Αιτωλ/νίας.

Ο ΓΕΝΙΚΟΣ ΓΡΑΜΜΑΤΕΑΣ
ΠΕΡΙΦΕΡΕΙΑΣ ΔΥΤΙΚΗΣ ΕΛΛΑΔΑΣ

Έχοντας υπόψη:

1. Τις διατάξεις του ν. 2971/2001 (Φ.Ε.Κ. 285/τ.Α΄/19.12.2001) «Περί αιγιαλού και παραλίας».

2. Τις διατάξεις του ν. 3200/1955 «Περί διοικητικής αποκέντρωσης» όπως αυτές τροποποιήθηκαν και ισχύουν σήμερα με τα ν.δ. 532/1970, β.δ.704/1970, β.δ.705/1970, β.δ.192/1972, π.δ.347/1986, ν.2026/1992 και π.δ.97/1993.

3. Τις διατάξεις του άρθρου 20 του ν.719/1977 «Περί του τρόπου σύνταξης τοπογραφικών και υψομετρικών διαγραμμάτων από ιδιώτες μηχανικούς κ.λπ.».

4. Την παρ. 21 του άρθρου 46 του ν.3220/2004 «Μέτρα αναπτυξιακής και κοινωνικής πολιτικής-αντικειμενοποίηση του φορολογικού ελέγχου και άλλες διατάξεις» (Φ.Ε.Κ. 15/τ.Α΄/28.1.2004), με την οποία ορίζεται ότι από 10.4.2004 αρμοδιότητες του Υπουργού Οικονομίας και Οικονομικών οι οποίες ανήκαν ή είχαν μεταβιβαστεί στους Νομάρχες μέχρι την έναρξη λειτουργίας των Νομαρχιακών Αυτοδιοικήσεων και αφορούν θέματα του Υπουργείου Οικονομίας και Οικονομικών, που εξαιρέθηκαν από την κατάργηση με τις διατάξεις της παρ. 2 του άρθρου 39 του ν.2218/1994, περιέρχονται στον Γενικό Γραμματέα της Περιφέρειας.

5. Την υπ' αριθμ. 11405/6.9.2004 απόφαση του Γενικού Γραμματέα που ορίζει την Δ.Δ.Ε ως αρμόδια Διεύθυνση για την μελέτη και εισήγηση θεμάτων αιγιαλού και παραλίας.

6. Το υπ' αριθμ. 36/27.7.2004 έγγραφο της Γενικής Γραμματείας της Κυβέρνησης.

7. Την από 22.5.2007 έκθεση της κατά το άρθρο 3 του ν.2971/2001 αρμόδιας Επιτροπής καθορισμού των ορίων του αιγιαλού, παραλίας και παλαιού αιγιαλού στην θέση «ΜΩΛΟΣ» του Δ. Δ. Πωγωνιάς του Δήμου Παλαίρου Ν. Αιτωλοακαρνανίας.

8. Τα τοπογραφικά και υψομετρικά διαγράμματα αιγιαλού και παραλίας τα οποία συντάχθηκαν σε κλίμακα 1:500 τον Ιούλιο του 2006 από τον Πολιτικό Μηχανικό Διονύσιο Ρεπούση, σε δύο (2) πινακίδες, εις τετραπλούν, ελέγχθηκαν για την ακρίβεια της αποτύπωσης στις 22.5.2007 από την Αγρονόμο Τοπογράφο Μηχανικό Αργιαδίτη Ιωάννα υπάλληλο της Κτηματικής Υπηρεσίας Αιτωλ/νίας και θεωρήθηκαν από την ίδια, την ίδια ημέρα σε δύο πινακίδες.

9. Την σύμφωνη γνώμη (με τις συμπεριλαμβανόμενες παρατηρήσεις) του Γενικού Επιτελείου/Ναυτικού που διατυπώθηκε στο υπ' αριθμ. 544.5/303/07/28.3.2007 έγγραφο του.

10. Το υπ' αριθμ. 1552/24.5.2007 (υπ' αριθμ. πρωτ. ΔΔΕ/ΠΔΕ 4511/29.5.2007) έγγραφο της Κτηματικής Υπηρεσίας Αιτωλοακαρνανίας με το οποίο μας διαβιβάστηκαν τα σχετικά στοιχεία, αποφασίζουμε:

Επικυρώνουμε την από 22.5.2007 έκθεση της κατά το άρθρο 3 του ν. 2971/2001 αρμόδιας Επιτροπής καθορισμού των ορίων αιγιαλού, παραλίας και παλαιού αιγιαλού στην θέση «ΜΩΛΟΣ» του Δ.Δ. Πωγωνιάς του Δήμου Παλαϊρου Νομού Αιτωλ/νίας, καθώς και τα τοπογραφικά και υψομετρικά διαγράμματα αιγιαλού και παραλίας τα οποία συντάχθηκαν σε κλίμακα 1:500 τον Ιούλιο του 2006 από τον Πολιτικό Μηχανικό Διονύσιο Ρεπούση, σε δύο (2) πινακίδες, εις τετραπλούν, ελέγχθηκαν για την ακρίβεια της αποτύπωσης στις 22.5.2007 από την Αγρονόμο Τοπογράφο Μηχανικό Αργιαδίτη Ιωάννα υπάλληλο της Κτηματικής Υπηρεσίας Αιτωλ/νίας και θεωρήθηκαν από την ίδια, την ίδια ημέρα σε δύο πινακίδες.

Στα τοπογραφικά αυτά διαγράμματα καθορίσθηκε η οριογραμμή του αιγιαλού με κόκκινη συνεχή πολυγωνική γραμμή με στοιχεία Α1, Α2,......,Α20, Α21., η οριογραμμή της παραλίας με κίτρινη συνεχή πολυγωνική γραμμή με στοιχεία Π1, Π2,.......,Π20, Π21.

Καθορίζεται ζώνη παραλίας πλάτους 10 μέτρων για όλο το μήκος της ακτής για την εξυπηρέτηση των σκοπών της παραγράφου 2 του άρθρου 1 και της παραγράφου 3 του άρθρου 2 του ν. 2971/2001.

Η επιτροπή διαπίστωσε ότι δεν υφίσταται παλαιός αιγιαλός.

Η Κτηματική Υπηρεσία Αιτωλ/νίας στην οποία κοινοποιείται η παρούσα απόφαση, παρακαλείται για την άμεση αποστολή της Έκθεσης της Επιτροπής και των Τοπογραφικών διαγραμμάτων στο Δήμο Παλαϊρου για ανάρτηση τους (Γνωμοδότηση αριθμ. 562/2005 του Νομικού Συμβουλίου του Κράτους).

Η απόφαση αυτή να δημοσιευθεί στην Εφημερίδα της Κυβερνήσεως.

Πάτρα, 12 Ιουνίου 2007

Ο Γενικός Γραμματέας Περιφέρειας
ΣΠΥΡΟΣ ΣΠΥΡΔΩΝ

ΕΚΘΕΣΗ
ΕΠΙΤΡΟΠΗΣ ΚΑΘΟΡΙΣΜΟΥ ΤΩΝ ΟΡΙΩΝ ΑΙΓΙΑΛΟΥ ΚΑΙ ΠΑΡΑΛΙΑΣ
(ν.2971/19.12.2001)

Για τον καθορισμό των ορίων του Αιγιαλού και Παραλίας στη θέση «Μώλος» του Δ.Δ. Πωγωνιάς του Δήμου Παλαίρου Ν. Αιτωλ/νίας.

Στην Πωγωνιά του Δήμου Παλαίρου σήμερα 22 Μαΐου 2007, ημέρα Τρίτη και ώρα 14:30 μ.μ., οι υπογεγραμμένοι:

1. Ντάουλας Δημήτριος, Εφοριακός ΔΕ/Α΄, Προϊστάμενος της Κτηματικής Υπηρεσίας Αιτωλ/νίας, ως Πρόεδρος.

2. Αργιαδίτη Ιωάννα, Αγρονόμος και Τοπογράφος Μηχ/κος ΠΕ/Β΄, της Κτηματικής Υπηρεσίας Αιτωλοακαρνανίας, ως μέλος της επιτροπής.

3. Παξινός Ιωάννης, Υποπλοίαρχος Λ/Σ, Λιμενάρχης Λευκάδας, ως μέλος της επιτροπής.

4. Τζιώλης Δημήτριος, Τοπογράφος Μηχανικός, Προϊστάμενος της Διεύθυνσης Πολεοδομίας της Νομαρχιακής Αυτοδιοίκησης Αιτωλοακαρνανίας, παρότι ειδοποιήθηκε έγκαιρα δεν προσήλθε, απών και

5. Καραγιάννη Κλημεντία, Αρχιτέκτων Μηχ/κος, Διευθύντρια της Διεύθυνσης Περιβάλλοντος και Χωροταξίας της Γενικής Διεύθυνσης της Περιφέρειας Δυτικής Ελλάδας (παρότι ειδοποιήθηκε έγκαιρα δεν προσήλθε), απούσα, αποτελούντες την Επιτροπή καθορισμού των ορίων του Αιγιαλού και παραλίας δυνάμει του άρθρου 3 του ν.2971/2001 συγκληθείσα κατόπιν προφορικής πρόσκλησης του Προέδρου αυτής, μεταβήκαμε επί τόπου στην προαναφερόμενη περιοχή σήμερα 22.5.2007. Γραμματέας της Επιτροπής ορίζεται η Τζωρτζοπούλου Μαρία, η οποία είναι και υπεύθυνη για την τήρηση του παρόντος πρακτικού, και λαβόντες υπόψη:

- Την από 12.7.2006 αίτηση του Διονυσίου Ρεπούση προς την Κτηματική Υπηρεσία Αιτωλ/νίας, για την σύσταση της αρμόδιας Επιτροπής, με την οποία ζητείται ο καθορισμός των ορίων αιγιαλού και παραλίας στην προαναφερόμενη περιοχή.

- Τα υπό του Διονυσίου Ρεπούση, Διπλ. Πολιτικού Μηχανικού, τοπογραφικά και υψομετρικά διαγράμματα, συνταχθέντα τον Ιούλιο του 2006 σε δύο (2) πινακίδες, εις τετραπλούν, σε κλίμακα 1:500, ελεγμένα για την ακρίβεια της αποτύπωσης στις 22.5.2007 από την Αργιαδίτη Ιωάννα, Τοπογράφο Μηχανικό της Κτηματικής Υπηρεσίας Αιτωλ/νίας και θεωρημένα από την ίδια, την ίδια ημέρα σε δύο (2) πινακίδες,

- Το υπ’ αριθμ. 544.5/146/96/12.3.1996 έγγραφο του Γ.Ε.Ν.-Δ/νση Α2-Τμήμα ΙVβ, σχετικά με διορθώσεις επί τοπογραφικού διαγράμματος για την ίδια θέση και περιοχή.

- Το από 19.12.2006 πρακτικό της ίδιας Επιτροπής.

- Το υπ’αριθμ. Φ.544.5/303/07/28.3.2007 έγγραφο του Γ.Ε.Ν.-Α2-Τμήμα Ιε, σύμφωνα με το οποίο θα πρέπει να τροποποιηθεί η χάραξη της οριογραμμής αιγιαλού στα τμήματα μεταξύ των κορυφών Α6-Α7 και Α13-Α15 όπως σημειώνεται στο διάγραμμα του καθορισμού με μαύρη αξονική γραμμή.

- Το γεγονός ότι στην περιοχή υπάρχουν κτίσματα μέσα στον αιγιαλό.

- Τις διατάξεις του ν. 2971/2001.

- Τα στοιχεία καθορισμού αιγιαλού και παραλίας που προβλέπονται από το άρθρο 9 του νόμου 2971/2001 και ειδικότερα:

α. Τη γεωμορφολογία του εδάφους για την οποία αναλυτικά αναφέρεται ότι:

1. Η μορφολογία της ακτής συνίσταται από βραχώδη πρανή με ήπιες κλίσε και ύψη στέψης που κυμαίνονται από 2-4μ.., καθώς και από χαλαρά ιζήματα (κροκάλες, χαλίκια, πέτρες, άμμος) που έχουν προκύψει από την εναπόθεση φερτών υλών χειμάρρων. Κατά μήκος της ακτής υφίστανται τεχνικά έργα (λιμενοβραχίονες, προβλήτα) και εκβολή χειμάρρου ανατολικά της περιοχής καθορισμού στο σημείο τομής Α-Α με τον ήδη καθορισμένο αιγιαλό (ΦΕΚ 820/τ.Δ΄/18.9.2006).

2. Της ακτής συνέχονται εκτάσεις, λοφώδεις, με έδαφος βραχώδες και γαιώδες, εντός ορίων οικισμού.

3. Το φυσικό όριο βλάστησης συνίσταται και από χαμηλή ποώδη φυσική βλάστηση (αγριόχορτα) και από δενδρώδη βλάστηση.

β. Το γεγονός ότι στην περιοχή δεν εντοπίστηκαν παράκτιοι φυσικοί πόροι.

γ. Τα πορίσματα από την εκτίμηση των μετεωρολογικών στοιχείων της περιοχής, ήτοι: ότι η περιοχή δεν προσβάλλεται από ισχυρούς ανέμους έντασης 7-10Β, κυρίως προσβάλλεται από βορειοανατολικές διευθύνσεις, εντάσεως 4-5Β.

δ. Την μορφολογία του πυθμένα, ο οποίος συνίσταται εν μέρει από βραχώδη ανώμαλη σύσταση με μεγάλα βάθη κοντά στην ακτή (στον μώλο) και εν μέρει αμμώδη ομαλή σύσταση με μικρά βάθη κοντά στην ακτή.

ε. Τον τομέα ανάπτυξης κυματισμού σε σχέση με το μέτωπο της ακτής, ότι δηλαδή πρόκειται για ακτή με μικρό ανάπτυγμα πελάγους. Το ύψος κύματος που πλήττει την περιοχή είναι μικρό.

στ. Την ύπαρξη λιμενοβραχίονα με επιχωμάτωση από ογκόλιθους, τσιμεντένια ράμπα για καθέλκυση σκαφών, χωμάτινος δρόμος που προήλθε από επιχωματώσεις, στην περιοχή του λιμανιού Πωγωνιάς (αλιευτικό καταφύγιο Πωγωνιάς) τα οποία κατασκευάστηκαν με την επίβλεψη της Δ/νσης Τεχνικών Υπηρεσιών της Νομαρχιακής Αυτοδιοίκησης Αιτωλ/νίας το έτος 1995 «επέκταση του λιμανιού Πωγωνιάς, για το αλιευτικό καταφύγιο», όλα εντός αιγιαλού.

ζ. Σύμφωνα με το περιφερειακό πλαίσιο Χωροταξικού Σχεδιασμού και Αειφόρου Ανάπτυξης Περιφέρειας Δυτ.

Ελλάδας (Α.Π. 25297, ΦΕΚ 1470/Β΄/9.10.2003) και μάλιστα στο χάρτη Δ1.2, (κλίμακα 1:800000), η χερσαία περιοχή του αιγιαλού χαρακτηρίζεται ως «Ενδεικτική Ευρύτερη Ζώνη Αναζήτησης Ελεγχόμενων Δραστηριοτήτων Τουρισμού-Παραθερισμού».

η. Την μη ύπαρξη καταγεγραμμένων δημοσίων κτημάτων.

θ. Το γεγονός ότι δεν υφίσταται Κτηματολόγιο.

ι. Στην περιοχή του αιγιαλού δεν υπάρχει προστατευόμενη περιοχή. Η θαλάσσια περιοχή έμπροσθεν του αιγιαλού, ανήκει στην προστατευόμενη περιοχή του δικτύου NATURA 2000 «Εσωτερικό Αρχιπέλαγος Ιονίου» με κωδικό GR 222000, αποφασίζουμε:

1. Καθορίζουμε επί του ως άνω τοπογραφικού διαγράμματος ως εξής: α) την οριογραμμή του αιγιαλού με κόκκινη πολυγωνική γραμμή με στοιχεία Α1, Α2,...,Α19, Α20, Α21.

β) Την οριογραμμή της παραλίας με συνεχή κίτρινη πολυγωνική με στοιχεία Π1, Π2, ...,Π19, Π20, Π21 της οποίας οι κορυφές εξασφαλίζονται με ορθογώνιες συντεταγμένες από το κρατικό δίκτυο, και είναι παράλληλος σ'αυτήν σε όλο το μήκος της και σε απόσταση 10 μέτρων.

γ) ΣΤΟ σημείο τομής Α-Α, οι κορυφές Α21 και Π21, συμπίπτουν με τις κορυφές Α1 και Π1 αντίστοιχα, του καθορισθέντος αιγιαλού με την υπ' αριθμ. 6076/27.7.2006 απόφαση Γενικού Γραμματέα Περιφέρειας Δυτ. Ελλάδας (ΦΕΚ 820/τ.Δ΄/18.9.2006).

δ) Για τον καθορισμό των οριογραμμών λήφθηκαν υπόψη, ότι υπάρχουν κτίσματα.

ε) Οι κορυφές των οριογραμμών εξασφαλίζονται από το Κρατικό Τριγωνομετρικό Δίκτυο.

στ) Καθορίζεται ζώνη παραλίας πλάτους 10 μέτρων, επειδή εξυπηρετούνται οι σκοποί της παραγράφου 3 του άρθρου 2 του ν.2971/2001.

ζ) Η επιτροπή διαπίστωσε ότι δεν υφίσταται παλαιός αιγιαλός.

Το παρόν συντάχθηκε σε τέσσερα (4) αντίτυπα τριών σελίδων το καθένα και υπογράφεται ως ακολούθως:

Ο Πρόεδρος	Τα Μέλη
ΔΗΜΗΤΡΙΟΣ ΝΤΑΟΥΛΑΣ	ΙΩΑΝΝΑ ΑΡΓΙΑΔΙΤΗ
Η Γραμματέας της Επιτροπής	ΙΩΑΝΝΗΣ ΠΑΞΙΝΟΣ
ΜΑΡΙΑ ΤΖΩΡΤΖΟΠΟΥΛΟΥ	

ΕΘΝΙΚΟ ΤΥΠΟΓΡΑΦΕΙΟ
Για τεχνικούς λόγους στο σχεδιάγραμμα
έγινε σμίκρυνση κατά ποσοστό 82 %

Τελευταίο σημείο καθορισθέντος αιγιαλού
Α1: Χ=225771.19 Ψ=4298132.71 Π21
ΦΕΚ 820 ΤΕΥΧΟΣ Δ/18-09-06
Απ. Γεν. Γραμματέα 6076/27-07-06

θάλασσα

ΣΥΝΤΕΤΑΓΜΕΝΕΣ ΚΟΡΥΦΩΝ ΑΙΓΙΑΛΟΥ

Α1:	Χ=226306.105	Ψ=4298489.319
Α2:	Χ=226194.301	Ψ=4298485.620
Α3:	Χ=226155.886	Ψ=4298473.103
Α4:	Χ=226099.840	Ψ=4298463.900
Α5:	Χ=226054.934	Ψ=4298424.584
Α6:	Χ=226030.429	Ψ=4298399.651
Α7:	Χ=226012.716	Ψ=4298385.037
Α8:	Χ=225993.043	Ψ=4298361.863
Α9:	Χ=225987.625	Ψ=4298348.863
Α10:	Χ=225976.000	Ψ=4298335.129
Α11:	Χ=225959.150	Ψ=4298321.172
Α12:	Χ=225899.409	Ψ=4298301.778
Α13:	Χ=225881.616	Ψ=4298295.507
Α14:	Χ=225861.806	Ψ=4298287.528
Α15:	Χ=225850.087	Ψ=4298275.030
Α16:	Χ=225839.354	Ψ=4298268.129
Α17:	Χ=225822.748	Ψ=4298255.772
Α18:	Χ=225811.373	Ψ=4298243.214
Α19:	Χ=225804.689	Ψ=4298198.574
Α20:	Χ=225806.298	Ψ=4298173.242

ΣΥΝΤΕΤΑΓΜΕΝΕΣ ΚΟΡΥΦΩΝ ΠΑΡΑΛΙΑΣ

Π1:	Χ=226283.187	Ψ=4298497.849
Π2:	Χ=226190.628	Ψ=4298490.154
Π3:	Χ=226154.090	Ψ=4298482.542
Π4:	Χ=226095.402	Ψ=4298473.200
Π5:	Χ=226048.069	Ψ=4298431.875
Π6:	Χ=226023.662	Ψ=4298407.082
Π7:	Χ=226005.809	Ψ=4298392.185
Π8:	Χ=225984.409	Ψ=4298367.164
Π9:	Χ=225979.020	Ψ=4298354.195
Π10:	Χ=225968.948	Ψ=4298342.562
Π11:	Χ=225954.190	Ψ=4298330.074
Π12:	Χ=225894.584	Ψ=4298310.685
Π13:	Χ=225887.008	Ψ=4298304.626
Π14:	Χ=225856.463	Ψ=4298296.461
Π15:	Χ=225844.005	Ψ=4298283.165
Π16:	Χ=225830.642	Ψ=4298276.446
Π17:	Χ=225815.684	Ψ=4298252.847
Π18:	Χ=225801.331	Ψ=4298247.663
Π19:	Χ=225794.646	Ψ=4298189.015
Π20:	Χ=225796.071	Ψ=4298173.948

ΕΠΙΚΥΡΩΝΕΤΑΙ
με την υπ' αριθμ. 4977
απόφαση Π.Δ.Ε.
Πάτρα 12-6-2007
Ο ΓΕΝΙΚΟΣ ΓΡΑΜΜΑΤΕΑΣ Π.Δ.Ε.

ΣΠΥΡΟΣ ΣΠΥΡΙΔΩΝ

ΑΠΟΣΠΑΣΜΑ ΑΠΟ ΤΟ ΧΑΡΤΗ ΤΗΣ Γ.Υ.Σ.

ΤΟΠΟΓΡΑΦΙΚΟ ΔΙΑΓΡΑΜΜΑ
ΚΑΘΟΡΙΣΜΟΥ ΟΡΙΩΝ ΑΙΓΙΑΛΟΥ - ΠΑΡΑΛΙΑΣ

ΥΠΟΜΝΗΜΑ ΕΠΙΤΡΟΠΗΣ ΚΑΘΟΡΙΣΜΟΥ
ΟΡΙΩΝ ΑΙΓΙΑΛΟΥ - ΠΑΡΑΛΙΑΣ

Ο ΣΥΝΤΑΞΑΣ

ΕΛΕΓΧΟΣ


ΕΛΕΓΧΘΗΚΕ

22 . 5 . 07

ΘΕΩΡΗΣΗ

Η ΕΠΙΤΡΟΠΗ

ΤΑ ΜΕΛΗ

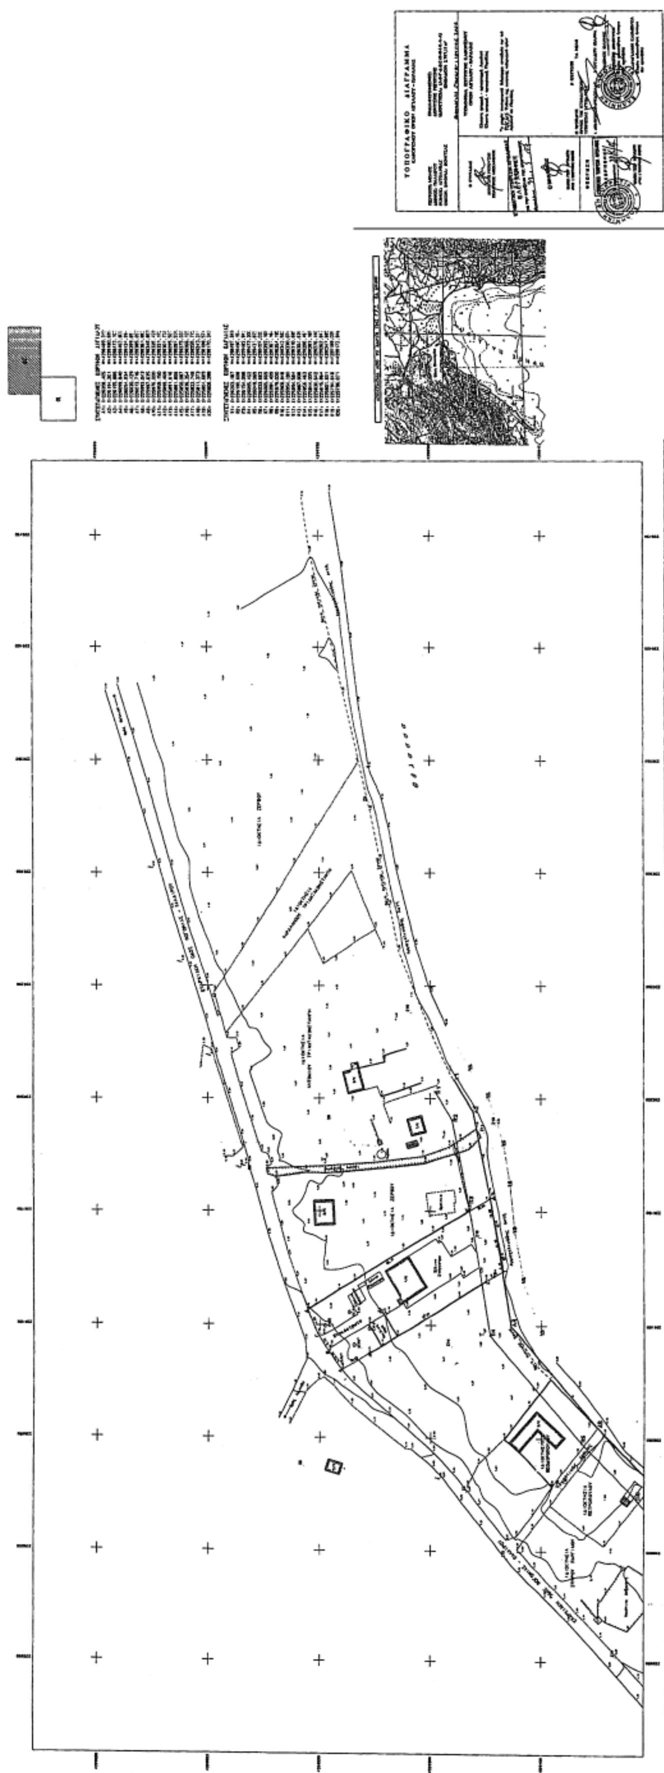

ΕΠΙΚΥΡΩΝΕΤΑΙ
με την υπ' αριθμ. 4977
απόφαση Π.Δ.Ε.
Πάτρα 12-6-2007
Ο ΓΕΝΙΚΟΣ ΓΡΑΜΜΑΤΕΑΣ Π.Δ.Ε.
ΣΠΥΡΟΣ ΣΠΥΡΙΔΩΝ

ΕΘΝΙΚΟ ΤΥΠΟΓΡΑΦΕΙΟ
Για τεχνικούς λόγους στο σχεδιάγραμμα
έγινε σμίκρυνση κατά ποσοστό 82 %

Αριθμ. 2843 (2)

Επικύρωση καθορισμού των οριογραμμών του υδατορέματος «Σουλτανίτσα» (Άνω ρου) που διέρχεται από το Δ.Δ.Ν. Πετριτσίου, του Δήμου Ν. Πετριτσίου, Νομού Σερρών.

Ο ΓΕΝΙΚΟΣ ΓΡΑΜΜΑΤΕΑΣ
ΠΕΡΙΦΕΡΕΙΑΣ ΚΕΝΤΡΙΚΗΣ ΜΑΚΕΔΟΝΙΑΣ

Έχοντας υπόψη:

1) Τις διατάξεις του άρθρου 5 του ν.3010/23.4.2002 «Εναρμόνιση του ν. 1650/1986 με τις οδηγίες 97/11 Ε.Ε. και 96/61 Ε.Ε., διαδικασία οριοθέτησης και ρυθμίσεις θεμάτων για τα υδατορέματα και άλλες διατάξεις» (ΦΕΚ 91Α/25.4.2002).

2) Τις διατάξεις του ν.2503/1997 «Διοίκηση, οργάνωση της Περιφέρειας, ρύθμιση θεμάτων για την τοπική αυτοδιοίκηση και άλλες διατάξεις» (ΦΕΚ 107Α/1997).

3) Τις διατάξεις του άρθρου 90 του «Κώδικα για την Κυβέρνηση και τα Κυβερνητικά Όργανα» όπως κυρώθηκε με το αρ. πρώτο του π.δ. 63/2005.

4) Τις διατάξεις του άρθρου 10 του ν.3044/2002 (ΦΕΚ 197Α/27.8.2002) για την «Άσκηση αρμοδιοτήτων του Πολεοδομικού Σχεδιασμού».

5) Την υπ' αριθμ. οικ. 820/16.3.2007, απόφαση της Δ.Τ.Υ.Ν.Α. Σερρών για τον καθορισμό οριογραμμών του υδατορέματος.

6) Την υπ' αριθμ. 36/30.1.2007 απόφαση του Δημοτικού Συμβουλίου του Δήμου Ν. Πετριτσίου.

7) Την υπ' αριθμ. 2104/23.3.2007 (αρ. ΔΙΠΕΧΩ.Κ.Μ. 2843/26.3.2007) απόφαση της Δ/νσης Δημοσίων Έργων, τμήμα Υδραυλικών Έργων, έγκρισης της υδρολογικής-υδραυλικής μελέτης του προς καθορισμό των οριογραμμών του ρέματος, αποφασίζουμε:

Επικυρώνεται ο καθορισμός των οριογραμμών του υδατορέματος «Σουλτανίτσα» (Άνω ρου) που διέρχεται από το Δ.Δ.Ν. Πετριτσίου, του Δήμου Ν. Πετριτσίου, Νομού Σερρών, με τα στοιχεία:

Ανατολικά: Λ1, Λ2,.....,Λ10, Λ11.Λ12.
Δυτικά: Κ1, Κ2,......,Κ10, Κ11.

όπως αυτές απεικονίζονται στο τοπογραφικό διάγραμμα κλίμακας 1:500, που συνοδεύει την απόφαση αυτή και αποτελεί αναπόσπαστο μέρος αυτής.


Η ισχύς αυτής της απόφασης αρχίζει από την δημοσίευσή της στην Εφημερίδα της Κυβερνήσεως.

Η απόφαση αυτή να δημοσιευθεί στην Εφημερίδα της Κυβερνήσεως μαζί με το τοπογραφικό διάγραμμα και τον πίνακα συντεταγμένων των κορυφών του ρέματος που την συνοδεύουν.

Θεσσαλονίκη, 11 Ιουνίου 2007

Ο Γενικός Γραμματέας Περιφέρειας
ΓΕΩΡΓΙΟΣ Δ. ΤΣΙΟΤΡΑΣ

ΕΘΝΙΚΟ ΤΥΠΟΓΡΑΦΕΙΟ
Για τεχνικούς λόγους στο σχεδιάγραμμα έγινε σμίκρυνση κατά ποσοστό 35 %

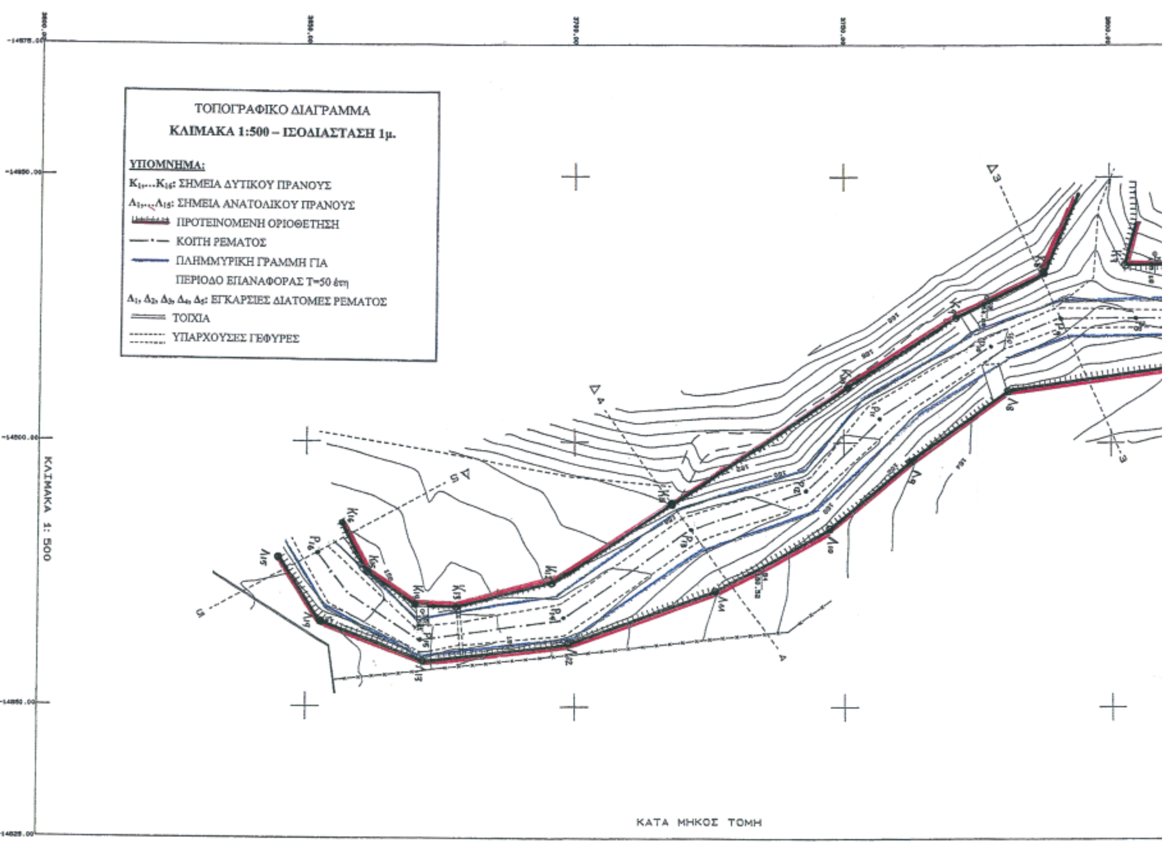

ΠΙΝΑΚΑΣ ΣΥΝΤΕΤΑΓΜΕΝΩΝ ΡΕΜΑΤΟΣ «ΣΟΥΛΤΑΝΙΤΣΑ»

ΔΥΤΙΚΗ ΟΧΘΗ	Χ	Ψ	Ζ
K_1	-14.905	3.929	170.67
K_2	-14.917	3.911	170.02
K_3	-14.923	3.899	168.21
K_4	-14.930	3.882	168.03
K_5	-14.928	3.849	166.55
K_6	-14.934	3.820	166.92
K_7	-14.933	3.803	164.20
K_8	-14.932	3.787	164.42
K_9	-14.923	3.771	164.08
K_{10}	-14.910	3.750	164.04
K_{11}	-14.888	3.718	159.97
K_{12}	-14.873	3.697	157.92
K_{13}	-14.819	3.678	156.21
K_{14}	-14.820	3.670	156.12
K_{15}	-14.826	3.661	155.17
K_{16}	-14.885	3.657	156.08

ΑΝΑΤΟΛΙΚΗ ΟΧΘΗ	Χ	Ψ	Ζ
$Λ_1$	-14.893	3.918	171.02
$Λ_2$	-14.896	3.904	168.97
$Λ_3$	-14.914	3.882	167.12
$Λ_4$	-14.914	3.863	166.21
$Λ_5$	-14.910	3.852	164.95
$Λ_6$	-14.915	3.839	165.83
$Λ_7$	-14.914	3.812	164.88
$Λ_8$	-14.909	3.781	164.07
$Λ_9$	-14.896	3.762	162.74
$Λ_{10}$	-14.884	3.748	161.23
$Λ_{11}$	-14.872	3.726	159.97
$Λ_{12}$	-14.864	3.699	158.22
$Λ_{13}$	-14.858	3.672	157.13
$Λ_{14}$	-14.866	3.653	157.08
$Λ_{15}$	-14.878	3.645	156.03

ΕΛΛΗΝΙΚΗ ΔΗΜΟΚΡΑΤΙΑ
ΠΕΡΙΦΕΡΕΙΑ Κ. ΜΑΚΕΔΟΝΙΑΣ
ΔΗΜΟΣ ΠΕΤΡΙΤΣΙΟΥ
ΝΟΜΟΣ ΣΕΡΡΩΝ

ΟΡΙΟΘΕΤΗΣΗ ΤΟΥ ΡΕΜΑΤΟΣ «ΣΟΥΛΤΑΝΙΤΣΑ»
ΒΒΑ ΤΟΥ ΟΙΚΙΣΜΟΥ ΠΕΤΡΙΤΣΙΟΥ,
Δ.ΠΕΤΡΙΤΣΙΟΥ – Ν.ΣΕΡΡΩΝ

ΘΕΜΑ: ΤΟΠΟΓΡΑΦΙΚΟ ΔΙΑΓΡΑΜΜΑ, ΚΛ. 1:500

ΘΕΣΣΑΛΟΝΙΚΗ –ΑΠΡΙΛΙΟΣ 2006

ΔΙΑΜΑΝΤΙΔΗΣ ΑΝΘΙΜΟΣ
ΤΟΠ. ΜΗΧΑΝΙΚΟΣ Τ.Ε.

Ο ΜΕΛΕΤΗΤΗΣ	ΘΕΩΡΗΘΗΚΕ	ΕΛΕΓΧΘΗΚΕ
		ΔΙΑΜΑΝΤΙΔΗΣ ΑΝΘΙΜΟΣ ΤΟΠ. ΜΗΧΑΝΙΚΟΣ Τ.Ε.

40°15'-00 015 '

ΑΠΟ ΤΟ ΕΘΝΙΚΟ ΤΥΠΟΓΡΑΦΕΙΟ
ΚΑΠΟΔΙΣΤΡΙΟΥ 34 * ΑΘΗΝΑ 104 32 * ΤΗΛ. 210 52 79 000 * FAX 210 52 21 004
ΗΛΕΚΤΡΟΝΙΚΗ ΔΙΕΥΘΥΝΣΗ: http://www.et.gr – e-mail: webmaster.et@et.gr